


PĀĻU PIESAISTU PLĀNS M 1:100;

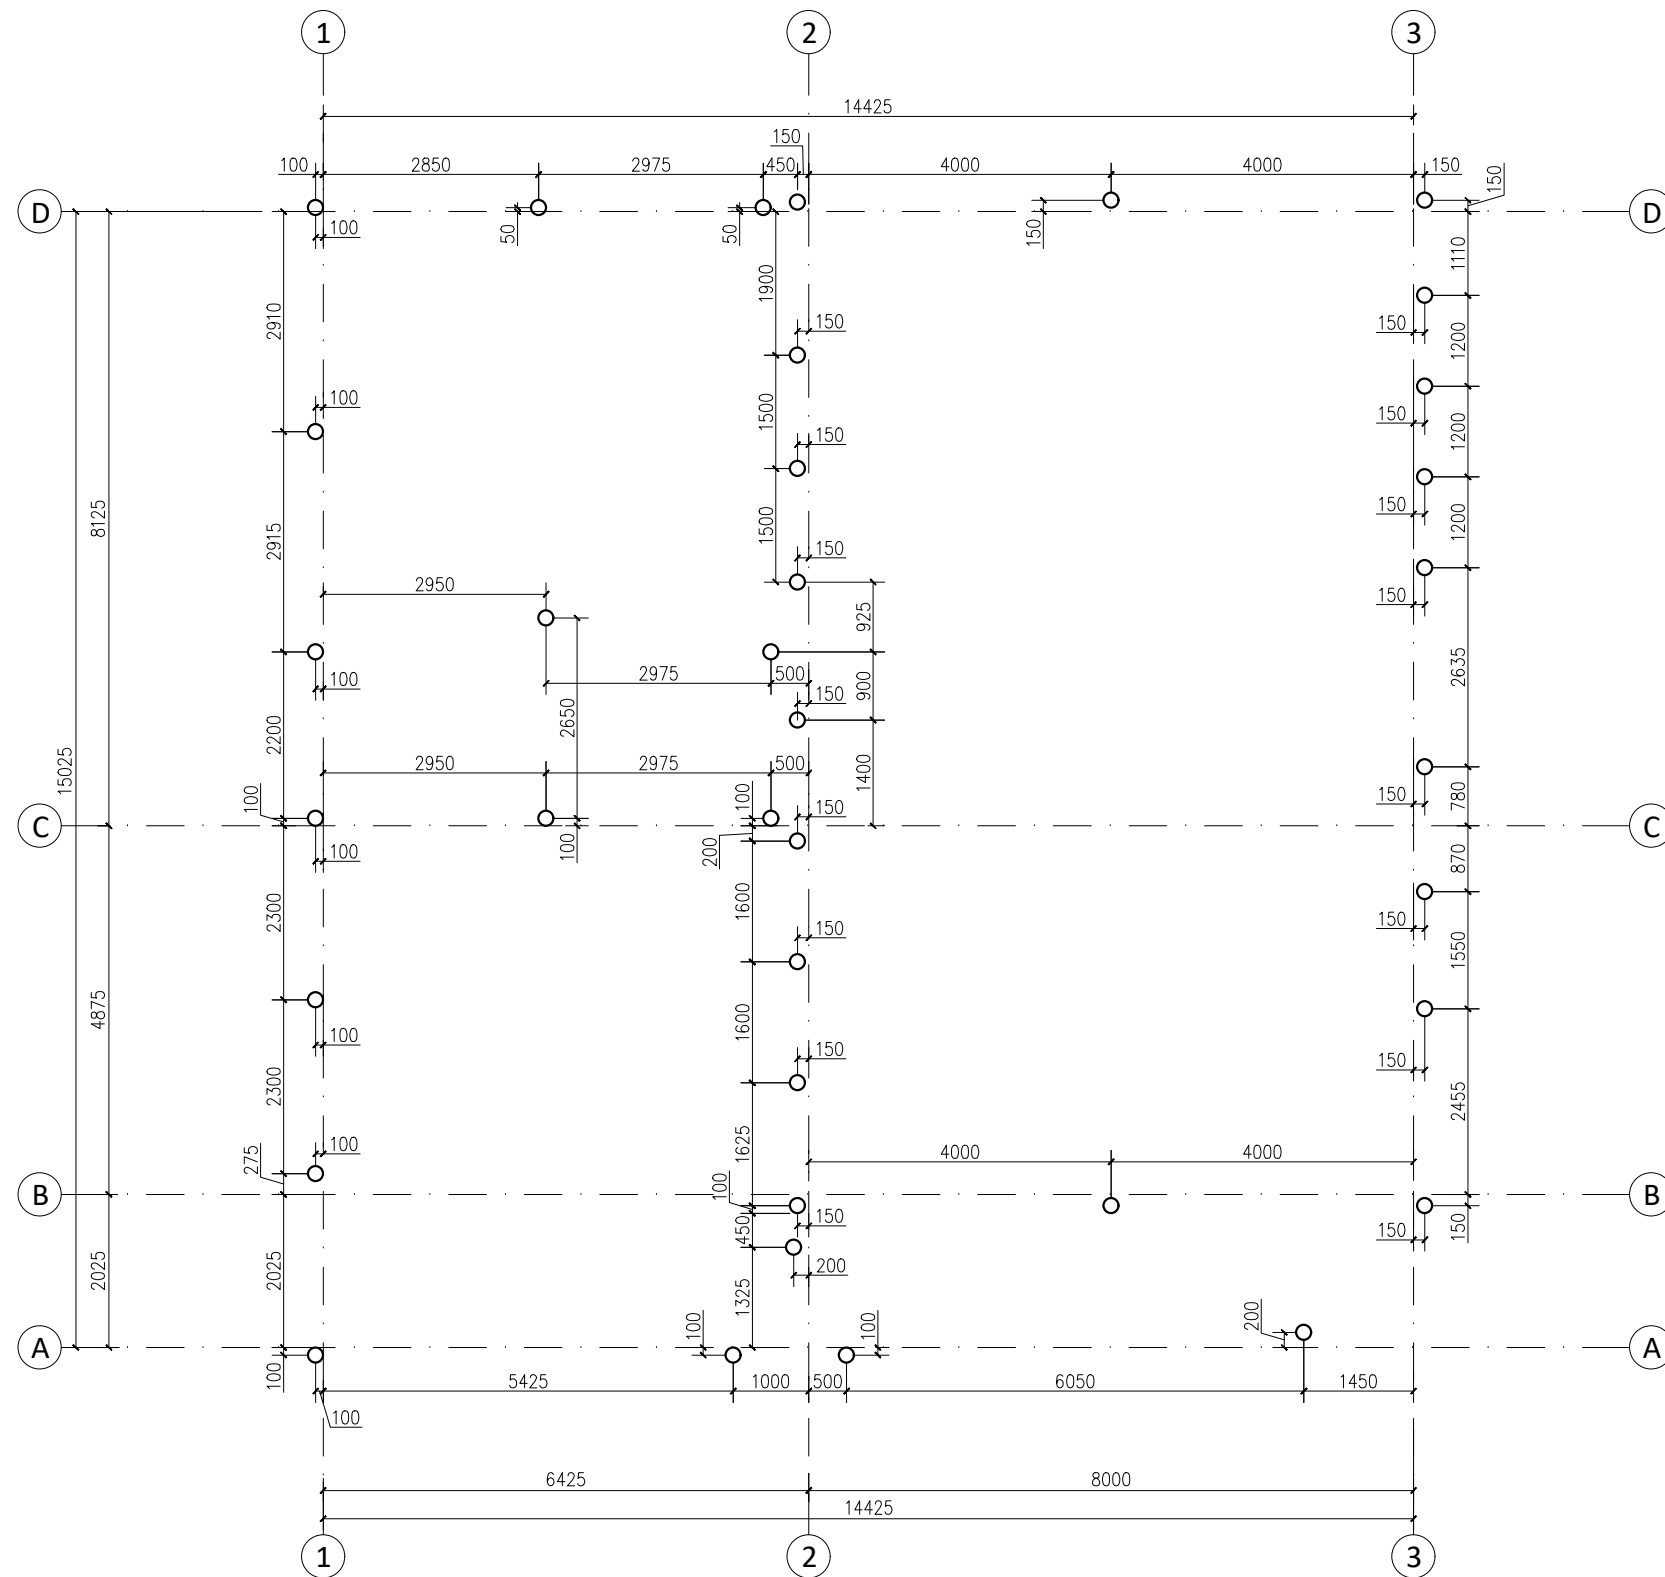

- PIEZĪMES:
1. Pieņemtā augstuma atzīme ± 0.000, kas atbilst absolūta atzīmei skat. AR daļā.
 2. Visi izmēri doti mm (milimetros) un augstuma atzīmes m (metros).
 3. PĒC IZVĒLĒTĀ PĀĻU RAŽOTĀJA UN DARBU VEICĒJA, PAĻU GALA STIPRINĀŠANU PIE COKOLSIJAS SASKAŅOT AR BK DAĻAS VADĪTĀJU.

SIA "Arberg"
 Vienotais reģ. Nr. 40103820943
 Tēraudlietuves iela 22, Rīga, LV-1001
 būvkomersanta reģ. nr. 12173



Objekta nosaukums:
VIENAS ĢIMENES DZĪVOJAMĀS ĒKAS JAUNBŪVE

Adrese:
JOMAS IELA 2, PIŅĪ, BABĪTES PAGASTS, BABĪTES NOVADS

Būvprojekta stadija:
BŪVPROJEKTS - BP

Pasūtītājs:
SIA "BIRDIE VILLAGE"

Pasūtījuma Nr./
 Arhīva Nr.
38ARB19


Būvkonstrukciju daļas vadītājs:
ANDIS VECVĒRDIŅŠ

Izstrādāja:
ANDIS VECVĒRDIŅŠ

Rasējuma nosaukums:
PĀĻU PIESAISTU PLĀNS


Lapas Nr: BK-02	Mērogs: M 1:100	Datums: 26.03.2021	Lapas caurejošais Nr.:
--------------------	--------------------	-----------------------	------------------------

PĀĻU SLODŽU UN ATZĪMJU PLĀNS M 1:100;

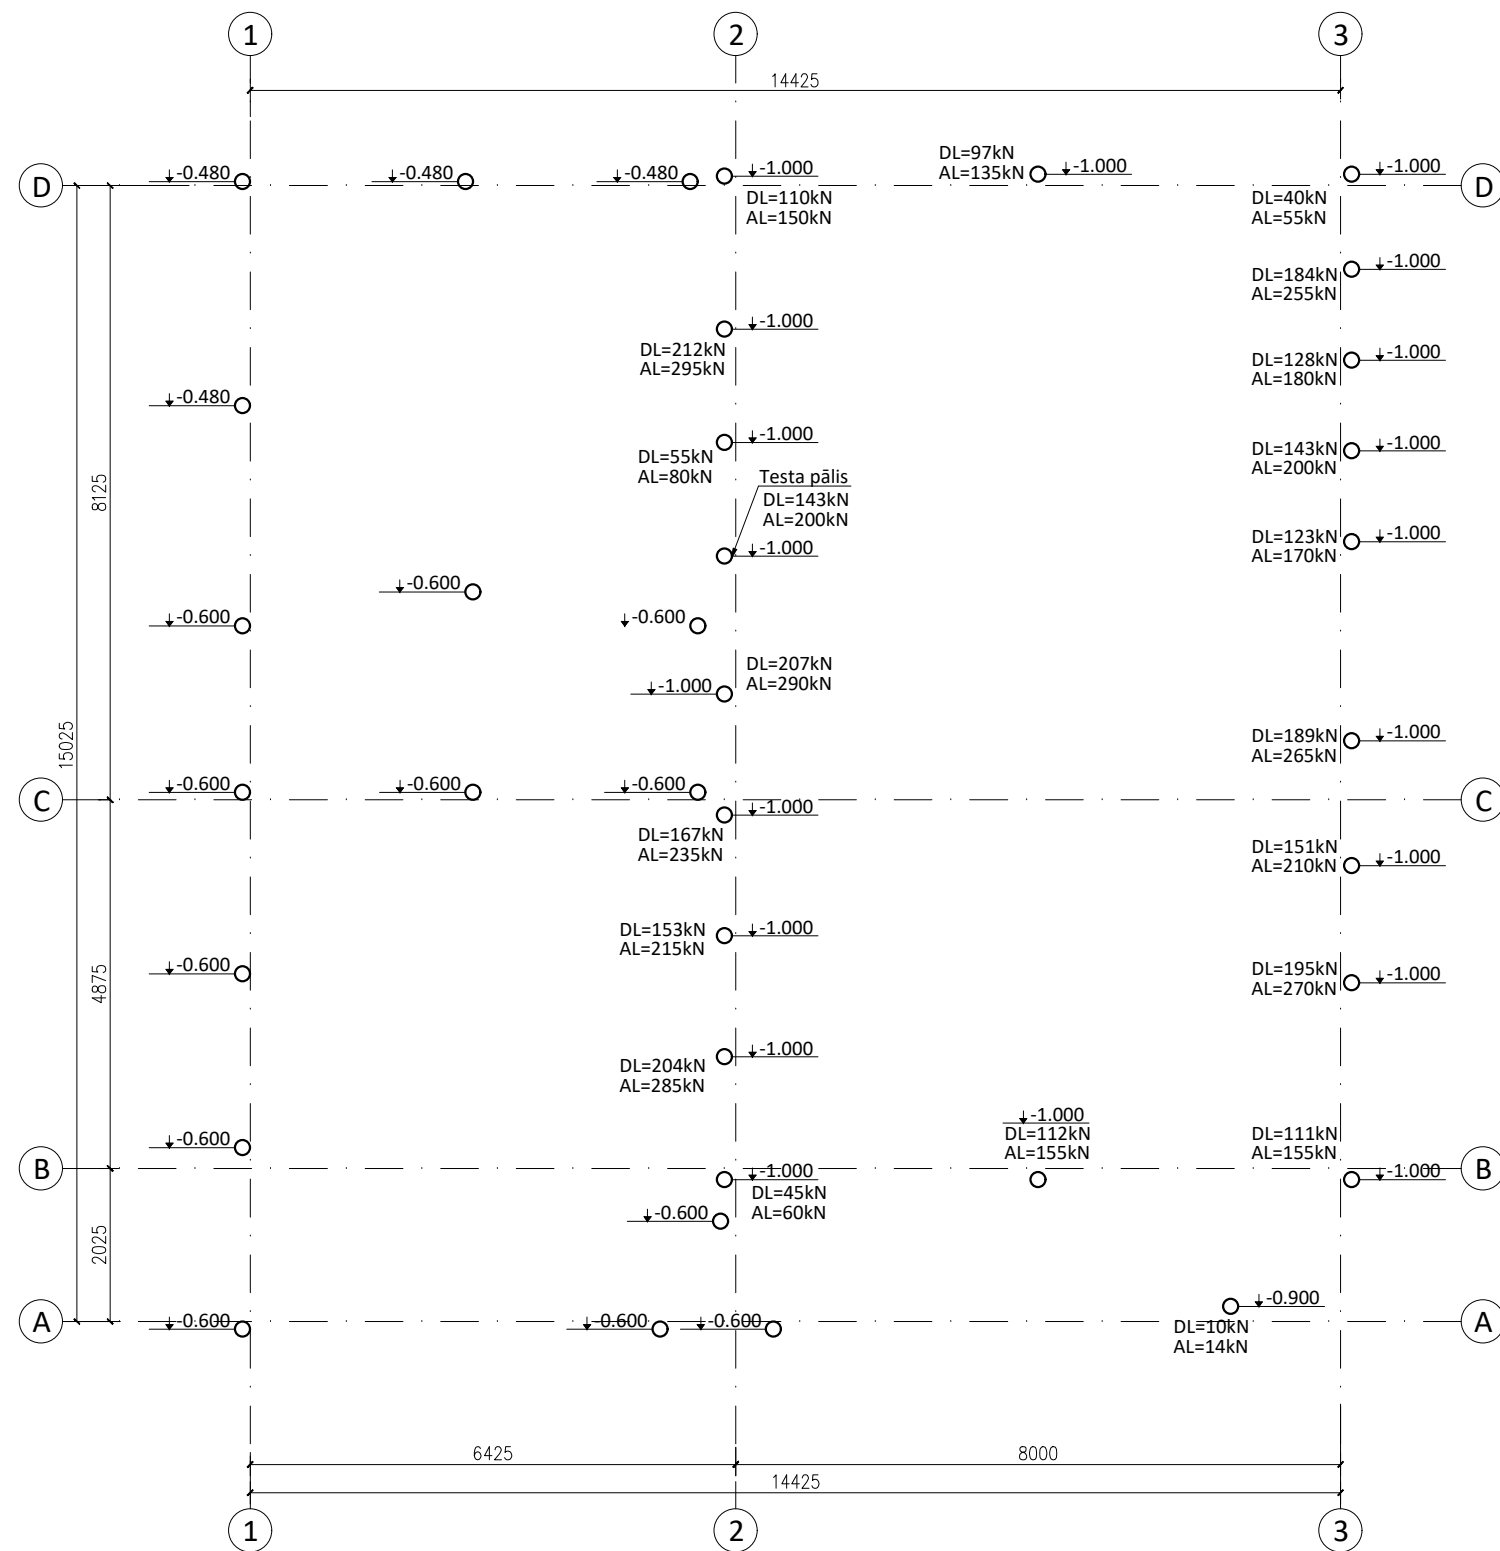


APZĪMĒJUMI:
 DL - NORMATĪVĀ SLODZE UZ PĀLI;
 AL - APRĒĶINA SLODZE UZ PĀLI;
 ↓ -1.000 - PĀĻA AUGŠAS ATZĪME;
 ○ - PĀĻIS, 37 GAB.

- PIEZĪMES:
1. Pieņemtā augstuma atzīme ± 0.000, kas atbilst absolūta atzīmei skat. AR daļā.
 2. Visi izmēri doti mm (milimetros) un augstuma atzīmes m (metros).
 3. PĒC IZVĒLĒTĀ PĀĻU RAŽOTĀJA UN DARBU VEICĒJA, PĀĻU GALA STIPRINĀŠANU PIE COKOLSIJAS SASKAŅOT AR BK DAĻAS VADĪTĀJU.

SIA "Arberg" Vienotais reģ. Nr. 40103820943 Tēraudlietuves iela 22, Rīga, LV-1001 būvkomersanta reģ. nr. 12173			
Objekta nosaukums: VIENAS ĢIMENES DZĪVOJAMĀS ĒKAS JAUNBŪVE			
Adrese: JOMAS IELA 2, PIŅĶI, BABĪTES PAGASTS, BABĪTES NOVADS			
Būvprojekta stadija: BŪVPROJEKTS - BP			
Pasūtītājs: SIA "BIRDIE VILLAGE"		Pasūtījuma Nr./ Arhīva Nr. 38ARB19	
Būvkonstrukciju daļas vadītājs: ANDIS VECVĒRDIŅŠ			
Izstrādāja: ANDIS VECVĒRDIŅŠ			
Rasējuma nosaukums: PĀĻU SLODŽU UN ATZĪMJU PLĀNS			
Lapas Nr: BK-03	Mērogs: M 1:100	Datums: 26.03.2021	Lapas caurejošais Nr.:

1. STĀVA VERTIKĀLO KONSTRUKCIJU PLĀNS M 1:100;

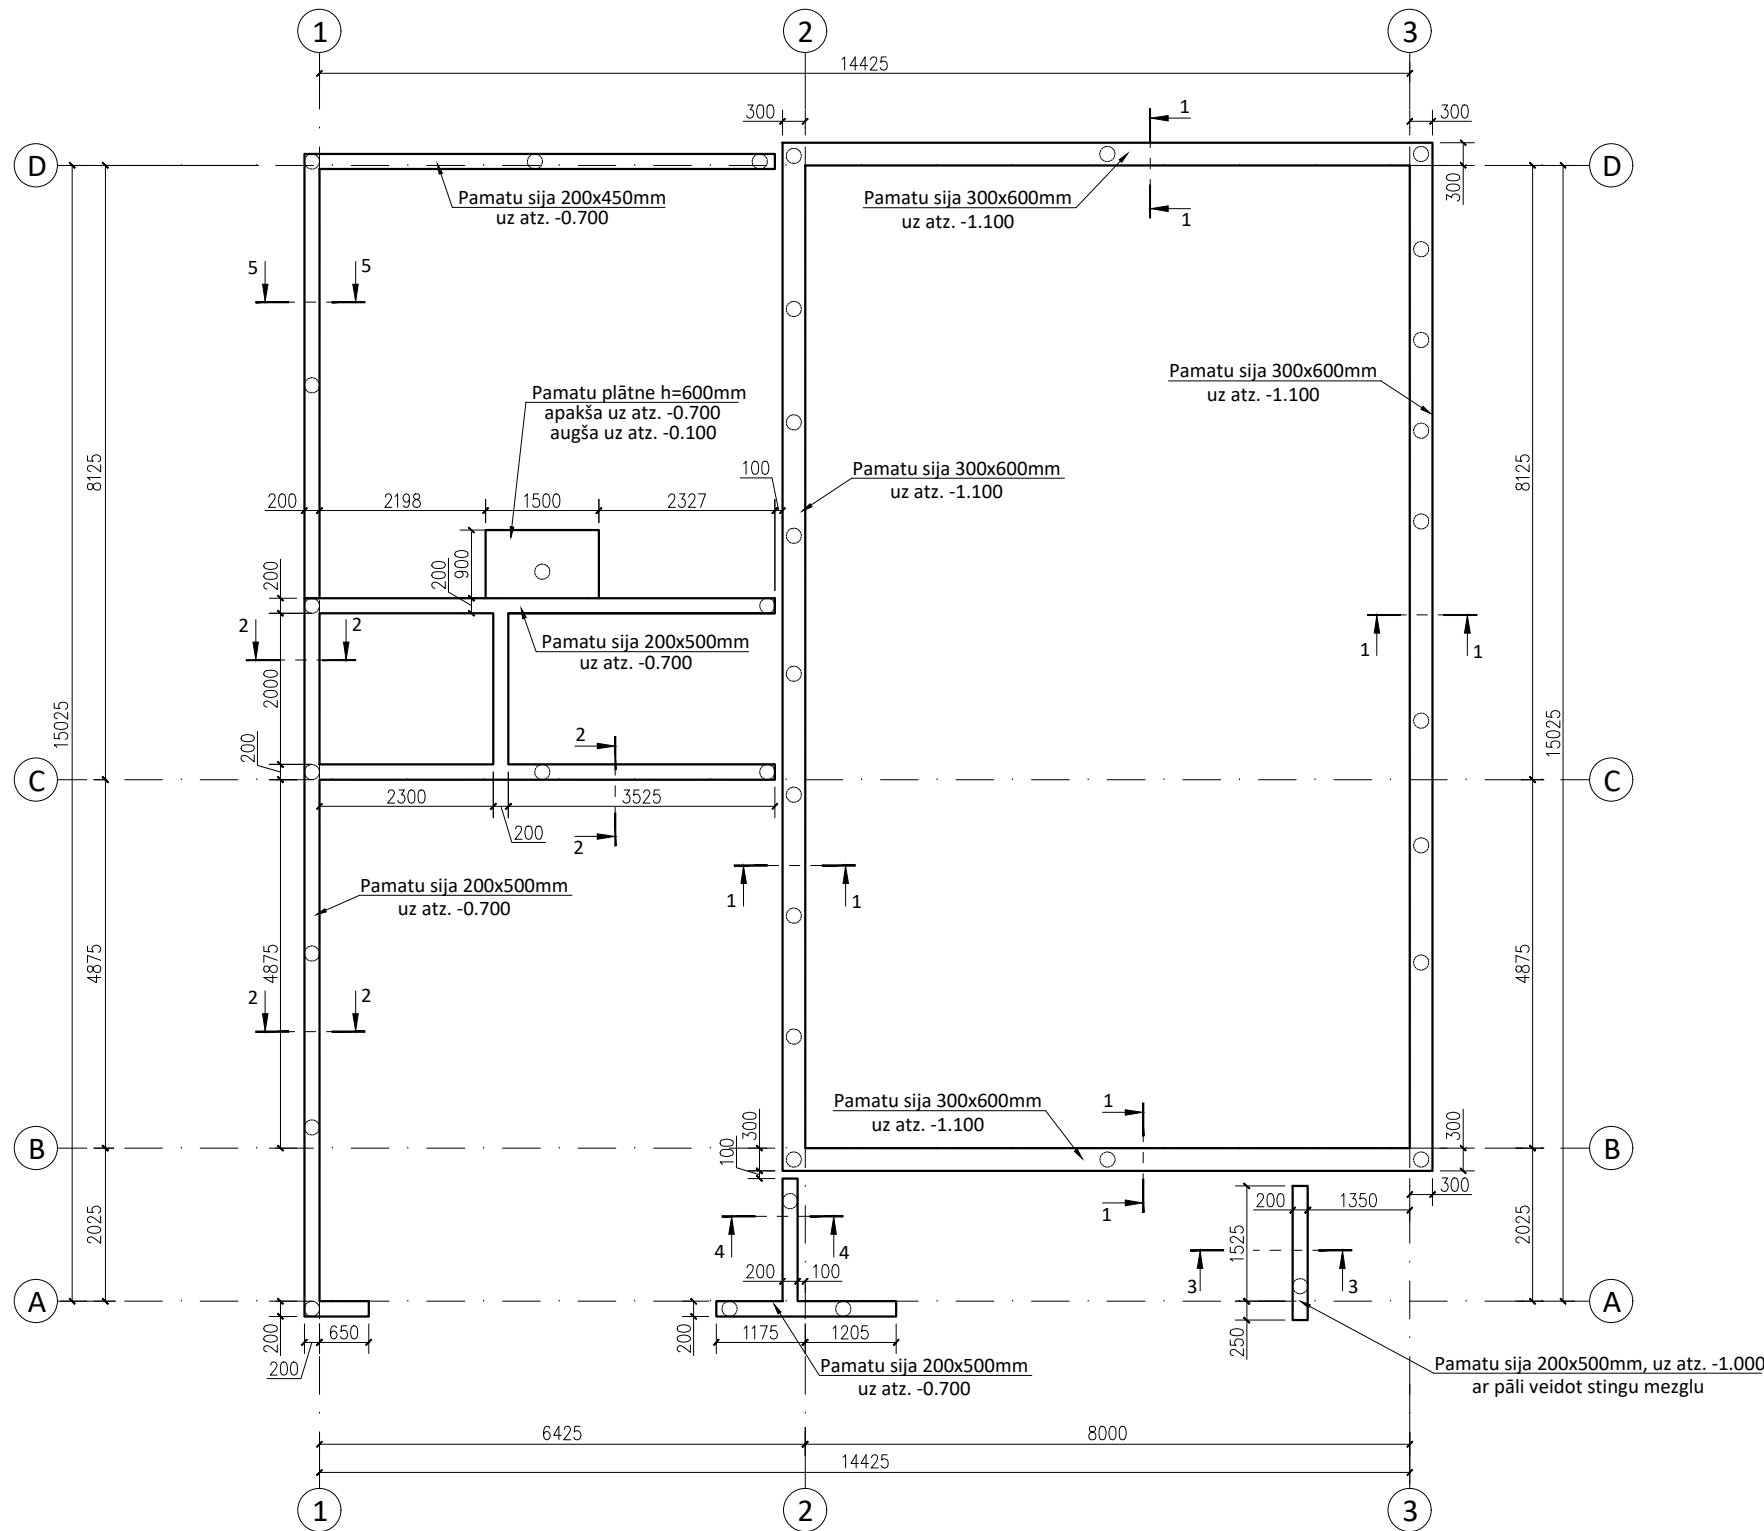

PAMATU STIEGROJUMA SPECIFIKĀCIJA

Elements	Stiegrojuma elements	Diametrs	Garums, mm	Skaits	Kopējais garums, m	Svars, kg	Kopā, kg
	Skice						
Pamati		16 B500B	-	-	220.0	347.2	1333.9
		12 B500B	-	-	730.0	648.3	
		12 B500B	1000	124	124.0	110.2	
		8 B500B	1500	217	325.5	128.6	
		8 B500B	1200	155	186.0	73.5	
		8 B500B	1100	60	66.0	26.1	




BETONA SPECIFIKĀCIJA

Elementa marka	Skaits	Betons	
		Klase	V, m ³
Pamatu sija	-	C30/37, XC2	11.0





PIEZĪMES:

- Pieņemtā augstuma atzīme ± 0.000, kas atbilst absolūta atzīmei skat. AR daļā.
- Visi izmēri doti mm (milimetros) un augstuma atzīmes m (metros).
- Nav pieļaujama betona iestrāde uz sasalušas pamatnes, nav pieļaujama sasalušas pamatnes blīvēšana.
- Pamatu konstrukcijas betonēt izmantojot betonu C30/37, XC2.
- Pamatu konstrukcijas stiegot ar B500B klases stiegrām.
- Betona aizsargkārtas stiegrojumam-apakšā 50mm, sānos 35mm, augšā 35mm.
- Stiegras sasiet katrā otrajā krustpunktā.
- Stiegru pārlaidumu veidot 40φ garumā, ja nav norādīts citādi.
- Nav pieļaujama stiegrojuma metināšana, ja tas nav norādīts rasējumā.
- Uzrādītie risinājumi var tikt mainīti tos saskaņojot ar projektētāju.
- Paredzot betonēšanu nelabvēlīgos laika apstākļos, uzmanība jāpievērš sekojošiem apstākļiem:
 - gaisa temperatūra pamatu izbūves vietā nedrīkst būt zemāka par + 5C°;
 - pieveidot betonu ziemas apstākļos, betonam ir jābūt siltam;
 - betona masu nedrīkst ieklāt uz sasalušas pamatnes;

<p>SIA "Arberg" Vienotais reģ. Nr. 40103820943 Tēraudlietuves iela 22, Rīga, LV-1001 būvkomersanta reģ. nr. 12173</p>	
<p>Objekta nosaukums: VIENAS ĢIMENES DZĪVOJAMĀS ĒKAS JAUNBŪVE</p>	
<p>Adrese: JOMAS IELA 2, PIŅĪ, BABĪTES PAGASTS, BABĪTES NOVADS</p>	
<p>Būvprojekta stadija: BŪVPROJEKTS - BP</p>	
<p>Pasūtītājs: SIA "BIRDIE VILLAGE"</p>	<p>Pasūtījuma Nr./ Arhīva Nr. 38ARB19</p>
<p>Būvkonstrukciju daļas vadītājs: ANDIS VECVĒRDIŅŠ</p>	
<p>Izstrādāja: ANDIS VECVĒRDIŅŠ</p>	
<p>Rasējuma nosaukums: PAMATU SIJU PLĀNS</p>	
<p>Lapas Nr: BK-04</p>	<p>Mērogs: M 1:100</p>
<p>Datums: 26.03.2021</p>	<p>Lapas caurejošais Nr.:</p>

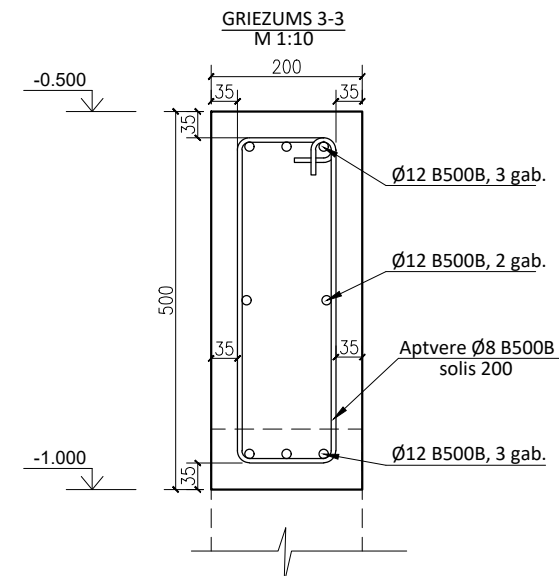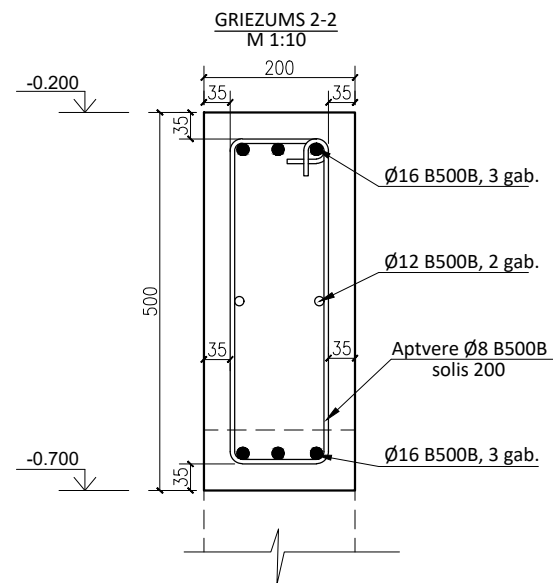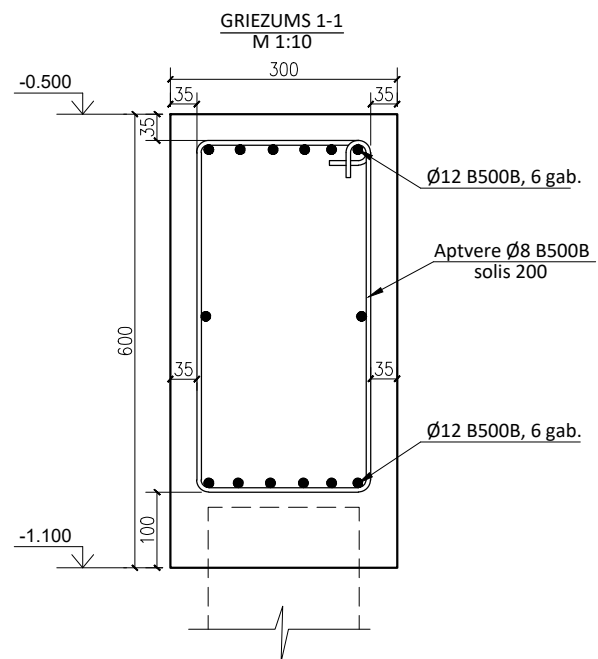

PAMATU SIJU STIEGROJUMA DETALĀS M1:20

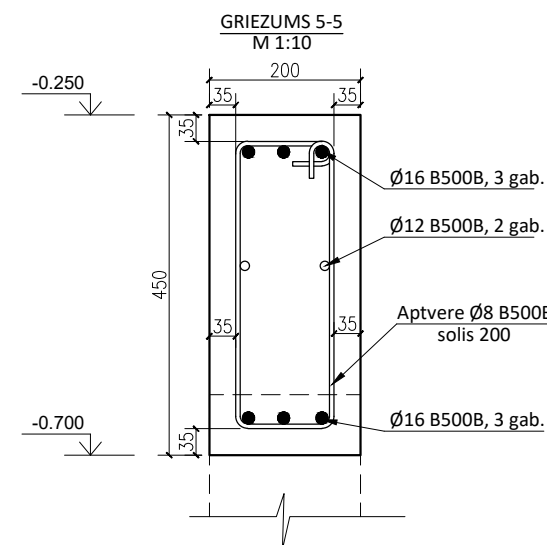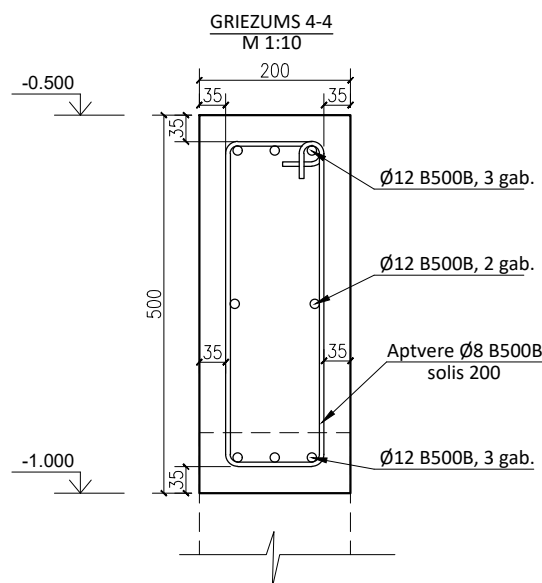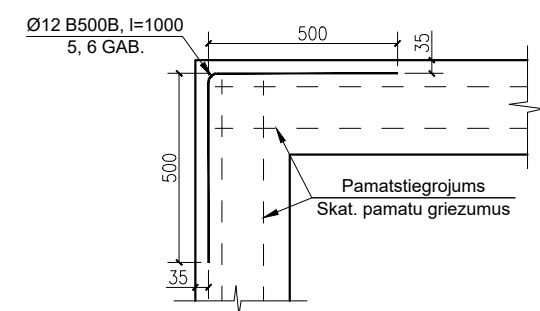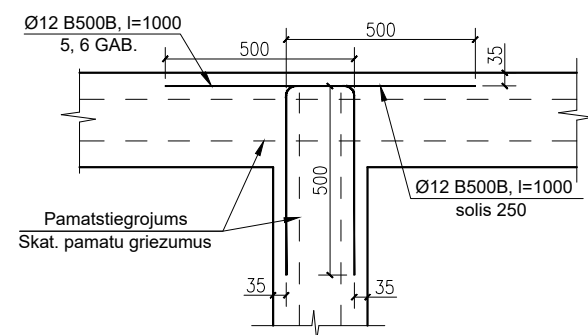

~ 1800 кг. Арматура
~ 11,5 м3. Бетона

PIEZĪMES:

1. Pieņemtā augstuma atzīme ± 0.000, kas atbilst absolūta atzīmei skat. AR daļā.
2. Visi izmēri doti mm (milimetros) un augstuma atzīmes m (metros).
3. Nav pieļaujama betona iestrāde uz sasalušas pamatnes, nav pieļaujama sasalušas pamatnes blīvēšana.
4. Pamatu konstrukcijas betonēt izmantojot betonu C30/37, XC2.
5. Pamatu konstrukcijas stiegot ar B500B klases stiegrām.
6. Betona aizsargkārtas stiegrojumam-apakšā 50mm, sānos 35mm, augšā 35mm.
7. Stiegras sasiet katrā otrajā krustpunktā.
8. Stiegru pārlaidumu veidot 40° garumā, ja nav norādīts citādi.
9. Nav pieļaujama stiegrojuma metināšana, ja tas nav norādīts rasējumā.
10. Uzrādītie risinājumi var tikt mainīti tos saskaņojot ar projektētāju.
11. Paredzot betonēšanu nelabvēlīgos laika apstākļos, uzmanība jāpievērš sekojošiem apstākļiem:
 - gaisa temperatūra pamatu izbūves vietā nedrīkst būt zemāka par + 5C°;
 - pievedot betonu ziemas apstākļos, betonam ir jābūt siltam;
 - betona masu nedrīkst ieklāt uz sasalušas pamatnes;

SIA "Arberg"

Vienotais reģ. Nr. 40103820943
Tēraudlietuves iela 22, Rīga, LV-1001
būvkomersanta reģ. nr. 12173



Objekta nosaukums:

VIENAS ĢIMENES DZĪVOJAMĀS ĒKAS JAUNBŪVE

Adrese:

JOMAS IELA 2, PIŅĶI, BABĪTES PAGASTS, BABĪTES NOVADS

Būvprojekta stadija:

BŪVPROJEKTS - BP

Pasūtītājs:
SIA "BIRDIE VILLAGE"

Pasūtījuma Nr./
Arhīva Nr.
38ARB19

Būvkonstrukciju daļas vadītājs:
ANDIS VECVĒRDIŅŠ

Izstrādāja:
ANDIS VECVĒRDIŅŠ

Rasējuma nosaukums:
**GRIEZUMS 1-1, 2-2, 3-3, 4-4, 5-5,
PAMATU SIJU STIEGROJUMA DETALĀS**


Lapas Nr:
BK-05

Mērogs:
M 1:10




Datums:
26.03.2021

Lapas caurejošais Nr.:

1.STĀVA GRĪDAS DOBO PANEĻU PLĀNS UZ ATZ. -0.500 M 1:100;

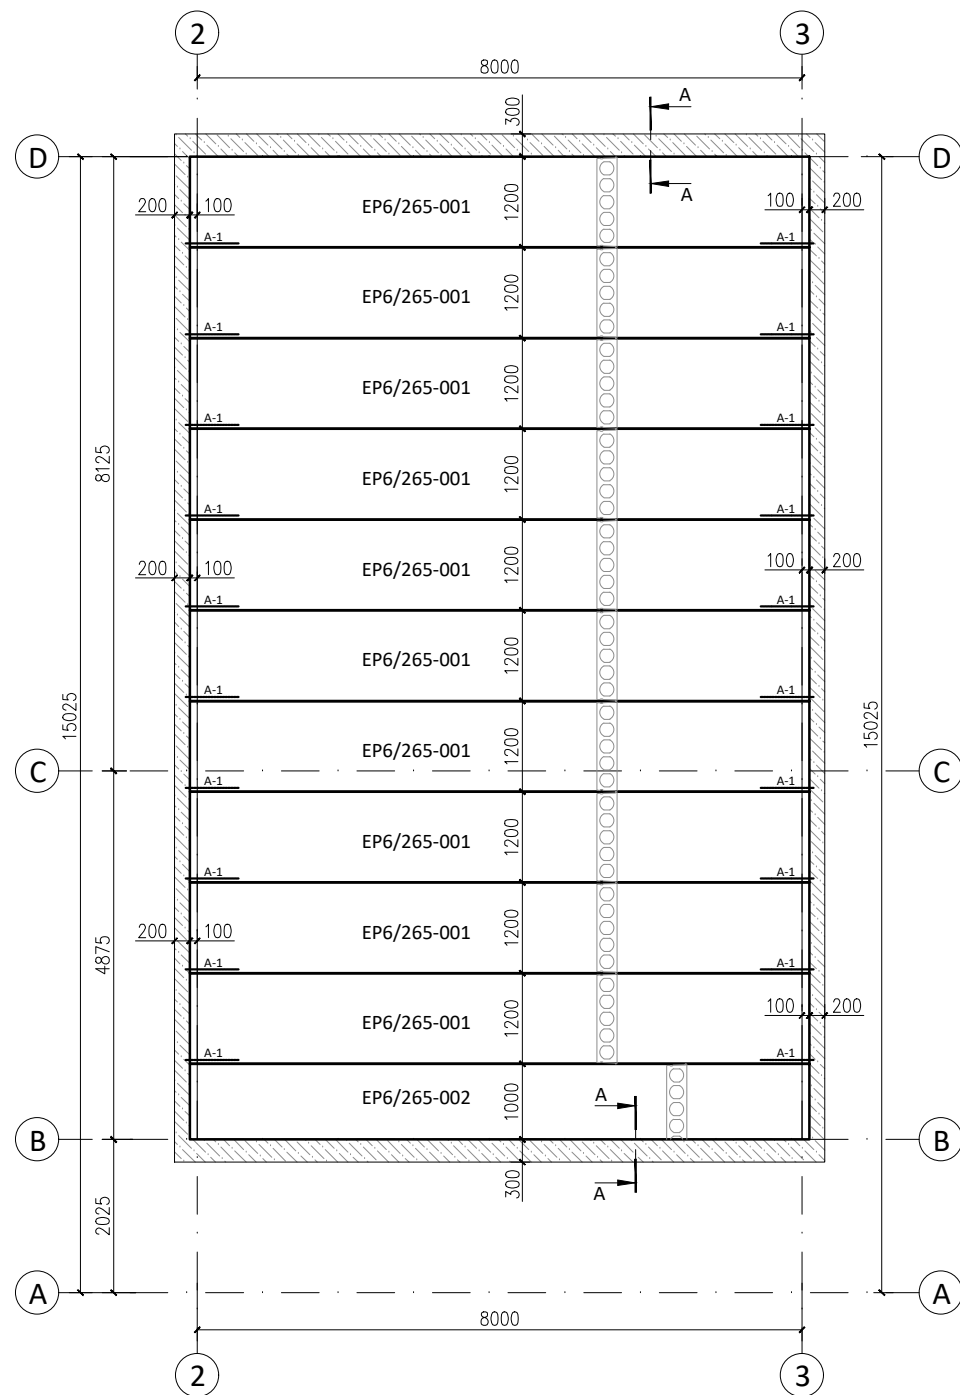

SLODŽU SHĒMA UZ 1.STĀVA GRĪDAS PANEĻIEM

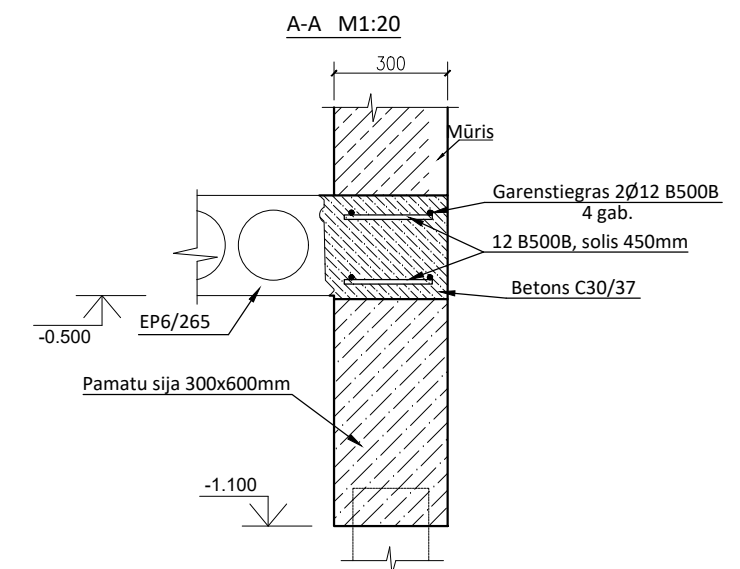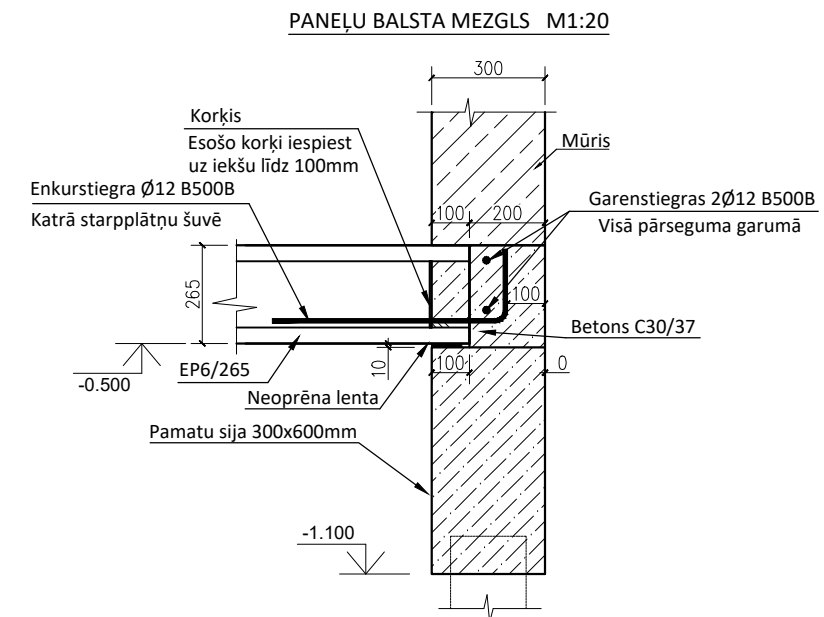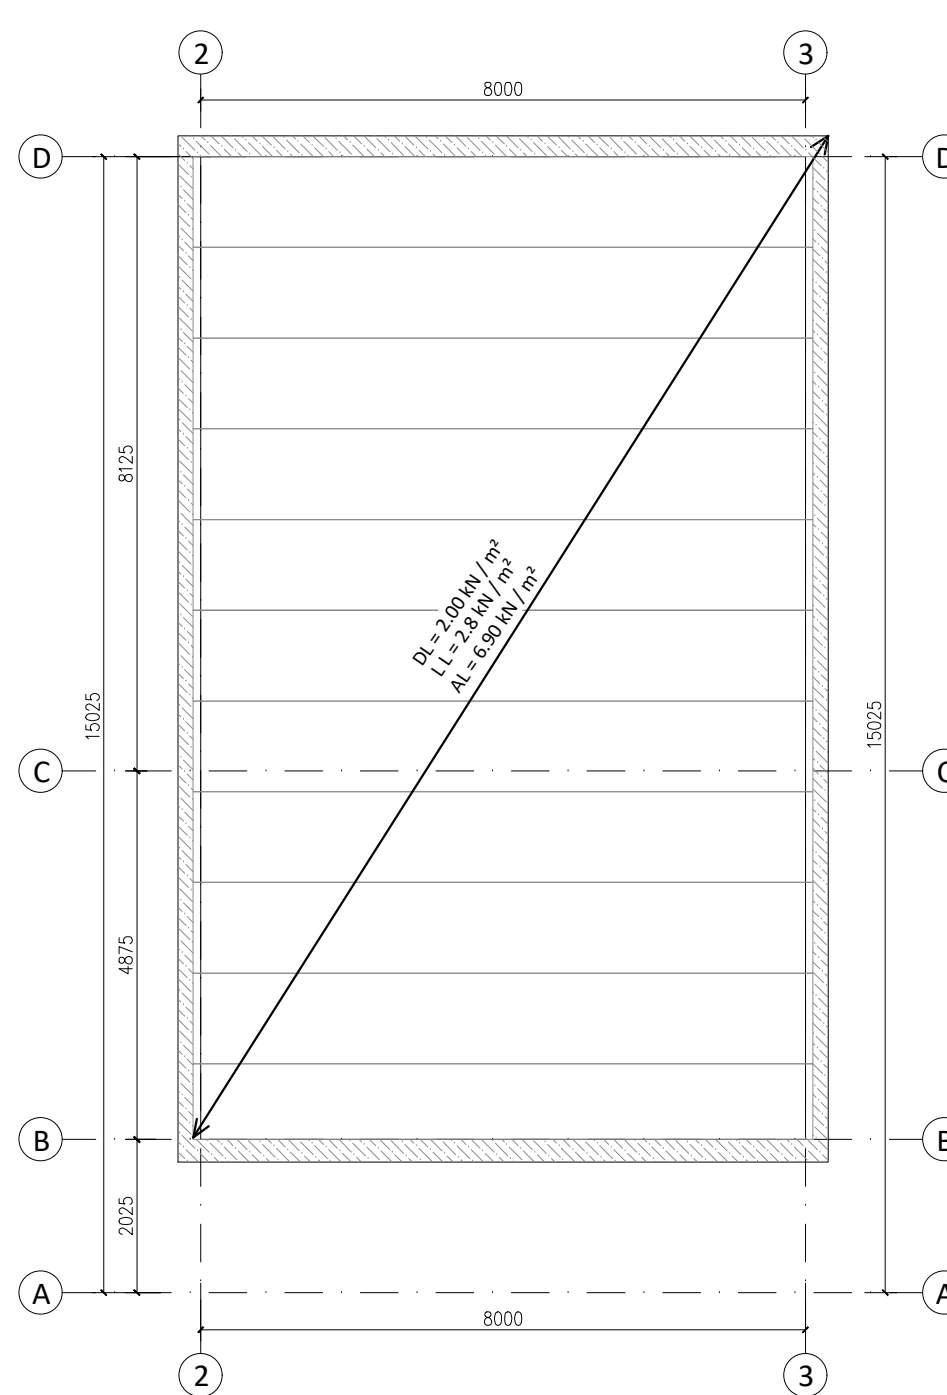

- PIEZĪMES:**
1. VISI MĒRI DOTI MILIMETROS, AUGSTUMA ATZĪMES - METROS;
 2. PIRMS DARBU SĀKŠANAS VISUS IZMĒRUS PRECIZĒT OBJEKTĀ UZ VIETAS;
 3. STIEGRU AIZSARGKĀRTAS BIEZUMS 25mm VAI KĀ NORĀDĪTS RASĒJUMĀ;
 4. STIEGROJUMA STIENUS METINĀT TIKAI AR KONTAKTA PUNKTA METINĀŠANAS PALĪDŽĪBU VAI SIET AR STIEPLI;
 5. STIEGROJUMA APJOMS DOTS NEIEVĒRTĒJOT STIEGRU PĀRLAIDUMUS (40d) UN CĪTUS KONSTRUKTĪVOS NOSACĪJUMUS;
 6. IZMĒRI UN AUGSTUMA ATZĪMES PRECIZĒJAMI PĒC AR DAĻAS RISINĀJUMIEM;
 7. PĒC PLĀTŅU SAMONTĒŠANAS ŠUVĒS IEVIETOS ENKURSTIEGRAS. ATSEVIŠKAS ENKURSTIEGRAS ŠUVĒS TIEK IEVIETOTAS DOBO PLĀTŅU MONTĀŽAS LAIKĀ.
 8. ĪPAŠA UZMANĪBA JĀPIEVĒRŠ NEVAINOJAMAI ŠUVJU AIZDAREI AR BETONU. ŠUVES STARP DOBAJĀM PĀRSEGUMA PLĀTNĒM AIZLIET AR PLASTISKU BETONU C30/37, KAM PILDVIELAS GRAUDU DIAMETRS NEPĀRSNIEDZ 8 MM. AIZLEJOT ŠUVES BETONS IR JĀNOBLĪVĒ. ŠUVJU AIZBETONĒŠANU VAR VEIKT TAD, KAD GAISA TEMPERATŪRA IR VISMĀZ +5 C.
 9. PROJEKTU LASĪT KOPUMĀ.

PĀRSEGUMA PANEĻU SPECIFIKĀCIJA

N.p.k.	Apzīmējums plānā	Izmēri, mm			Skaitis	Piezīmes
		h	b	l		
1	EP6/265-001	265	1200	8200	10	-
2	EP6/265-002	265	1000	8200	1	-

BETONA SPECIFIKĀCIJA

Elementa marka	Skaitis	Betons	
		Klase	V,m³
Pārsegums	-	C30/37, XC1	3.5

PĀRSEGUMA STIEGROJUMA SPECIFIKĀCIJA

Elements	Stiegrojuma elements	Diametrs	Garums, mm	Skaitis	Kopējais garums, m	Svars, kg	Kopā, kg
PĀRSEGUMS		12 B500B	-	-	145.0	128.8	145.0
		12 B500B	910	20	18.2	16.2	

SIA "Arberg"
 Vienotais reģ. Nr. 40103820943
 Tēraudlietuves iela 22, Rīga, LV-1001
 būvkomersanta reģ. nr. 12173

Objekta nosaukums:
VIENAS ĢIMENES DZĪVOJAMĀS ĒKAS JAUNBŪVE

Adrese:
JOMAS IELA 2, PIŅĪ, BABĪTES PAGASTS, BABĪTES NOVADS

Būvprojekta stadija:
BŪVPROJEKTS - BP

Pasūtītājs: SIA "BIRDIE VILLAGE"	Pasūtījuma Nr./ Arhīva Nr. 38ARB19
--	--

Būvkonstrukciju daļas vadītājs:
ANDIS VECVĒRDIŅŠ

Izstrādāja:
ANDIS VECVĒRDIŅŠ

Rasējuma nosaukums:
1.STĀVA GRĪDAS DOBO PANEĻU PLĀNS UZ ATZ. -0.505

Lapas Nr.: BK-06	Mērogs: M 1:100	Datums: 26.03.2021	Lapas caurejošais Nr.:
----------------------------	---------------------------	------------------------------	------------------------